



# Neubau der Weserschleuse Minden

## Ansicht / Querschnitt

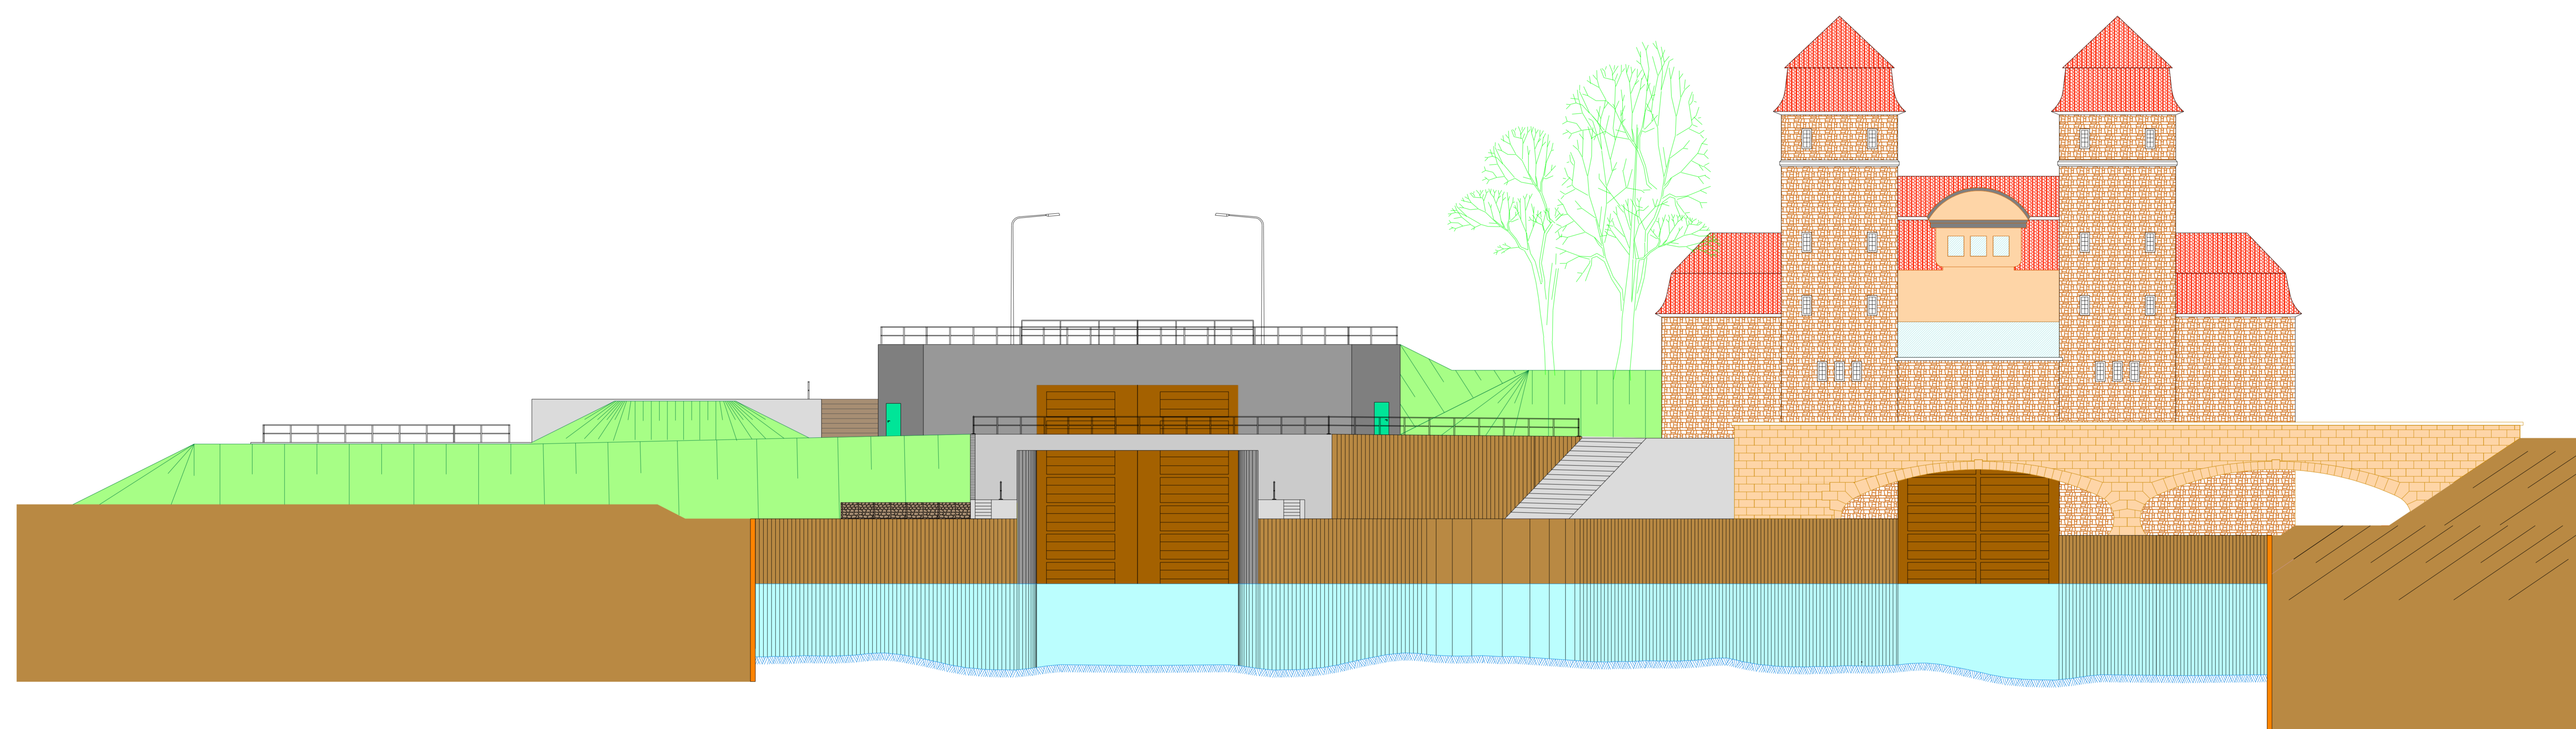

Ansicht

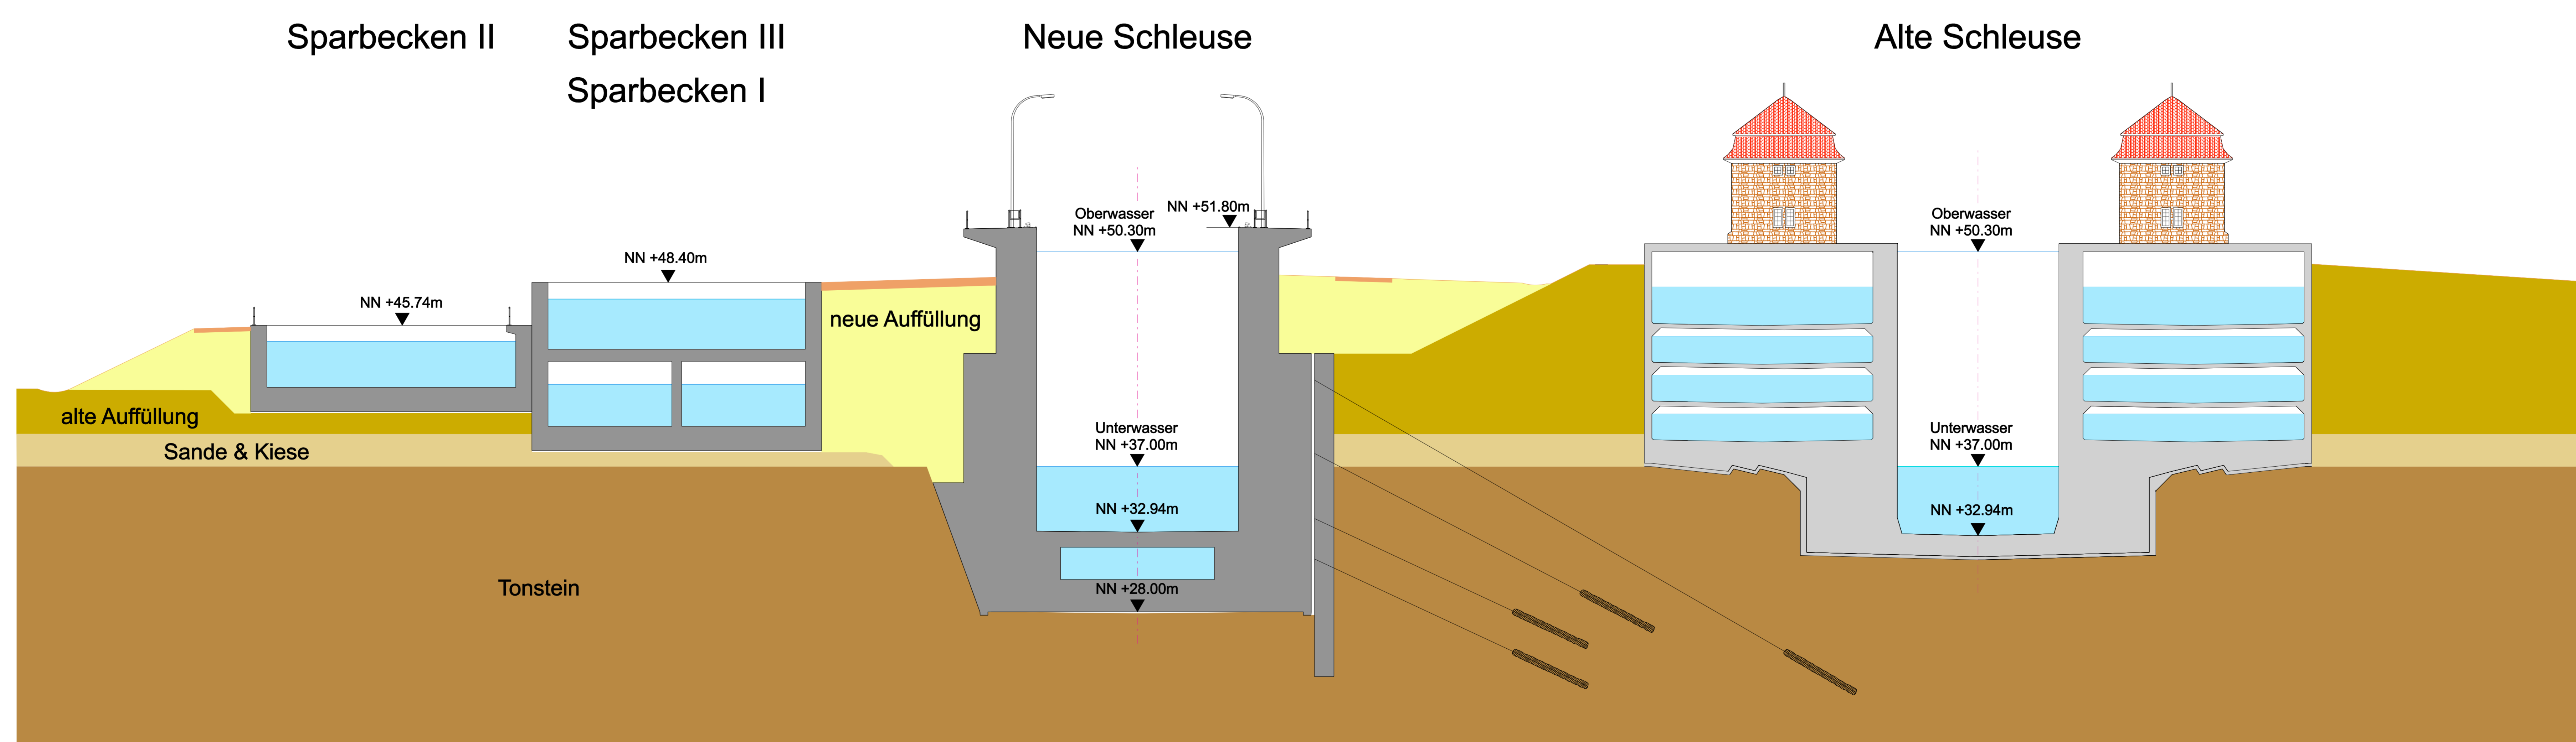

Querschnitt